


AD	ALMACEN INTERDEPARTAMENTAL
DS	DESPACHO INTERDEPARTAMENTAL
D1	DIRECTOR DEP. CONSTRUCCIONES ARQ.
D2	ADMINISTRATIVO DEP. CONS. ARQ.
D3	SECRETARIO DEP. CONSTRUCCIONES ARQ.
D4	ADMINISTRATIVO DEP. EXP. GRÁFICA
D5	SECRETARIO DEP. EXPRESIÓN GRÁFICA
D6	COORDINADOR DEP. EXPRESIÓN GRÁFICA
1	PIQUERAS SALA, JOSE LUIS
1	RUIZ SANCHEZ, ANTONIO
2	VALVERDE ESPINOSA, IGNACIO
2	FUENTES GARCIA, RAQUEL MARIA
3	JIMÉNEZ BENAVIDES, JOSÉ
4	SÁEZ DE TEJADA MARTIN, PEDRO
5	MARTÍN MORALES, MARIA
5	MARTÍN MARTÍN, ADELAIDA
6	GUTIRREZ CARRILLO, LOURDES
6	GARCIA QUESADA, RAFAEL
7	GARCÍA LÓPEZ, JUAN CARLOS
7	LÓPEZ MUÑOZ, RIANSARES
7	TERCEDOR RODRÍGUEZ, MANUEL
7	RECUERDA GIRELA, MIGUEL ANGEL

■	AULA GRÁFICA
■	AULA TEÓRICA
■	AULA IFORMÁTICA
■	DEPARTAMENTO EXPRESION GRÁFICA
■	DEPARTAMENTO CONSTRUCCIONES
■	DEPARTAMENTO DERECHO ACADEMICO
■	SERVICIOS VARIOS
■	ESCALERAS Y ASCENSORES
■	ASEOS

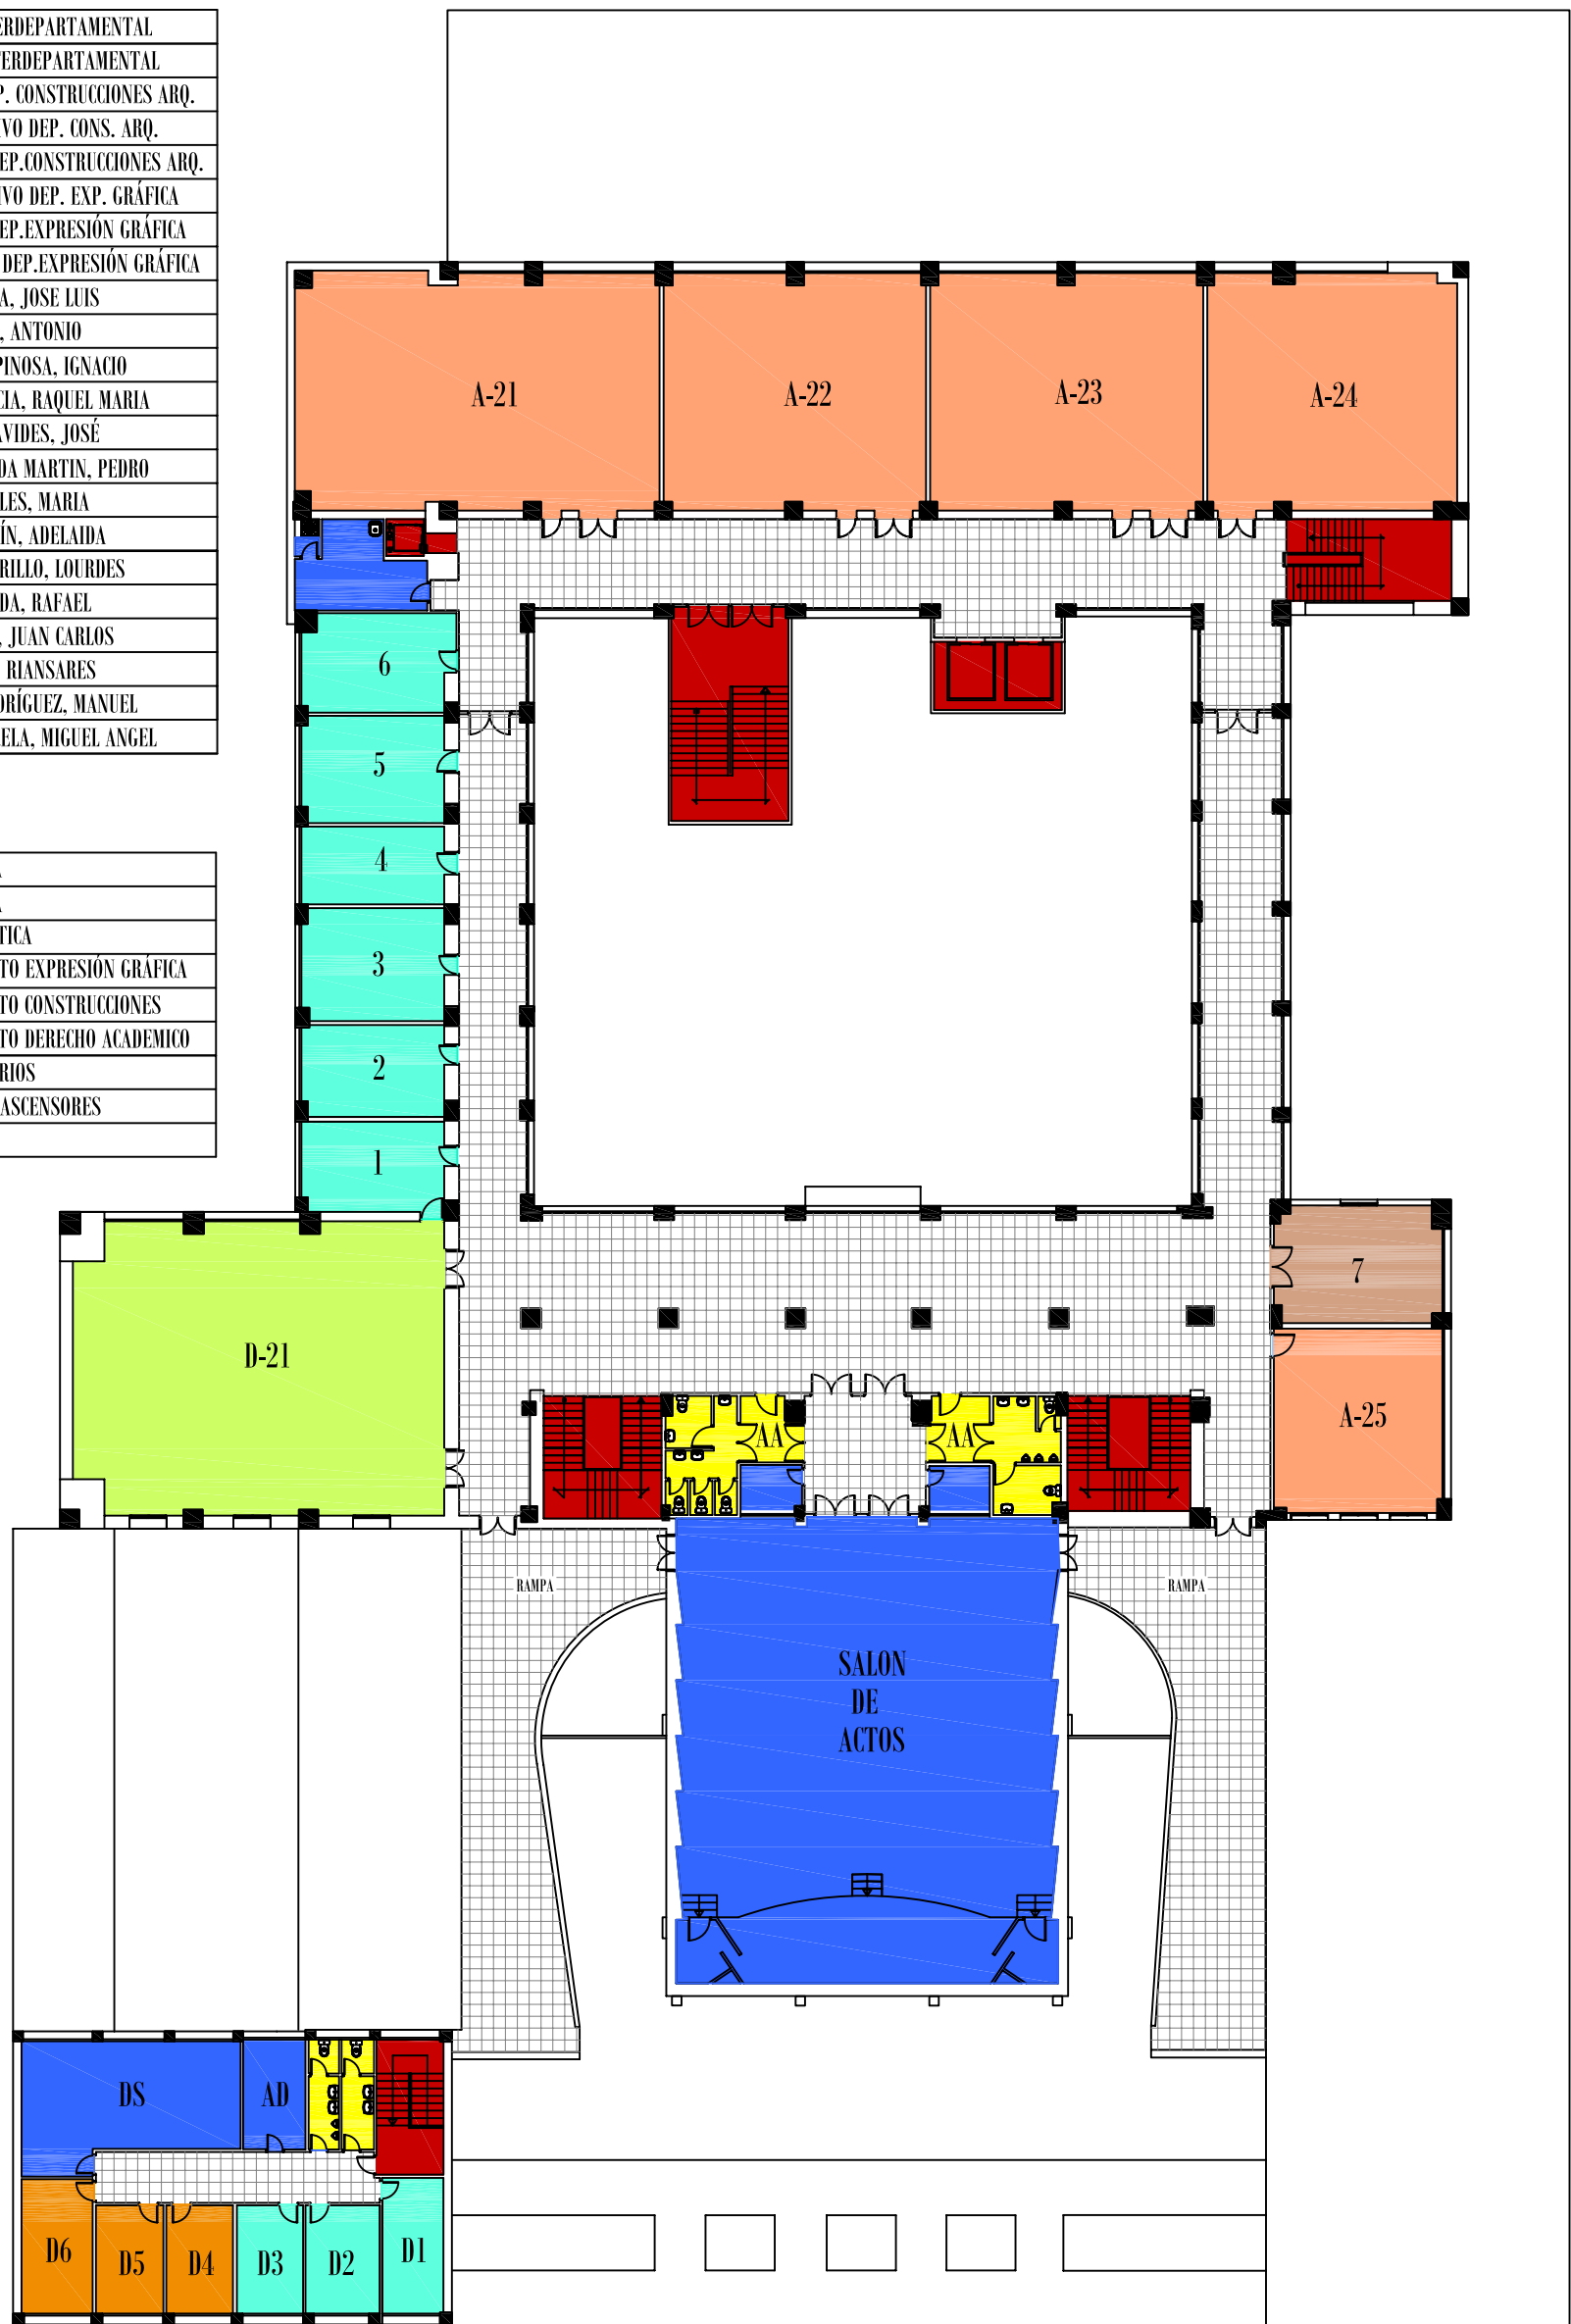

PLANTA SEGUNDA